



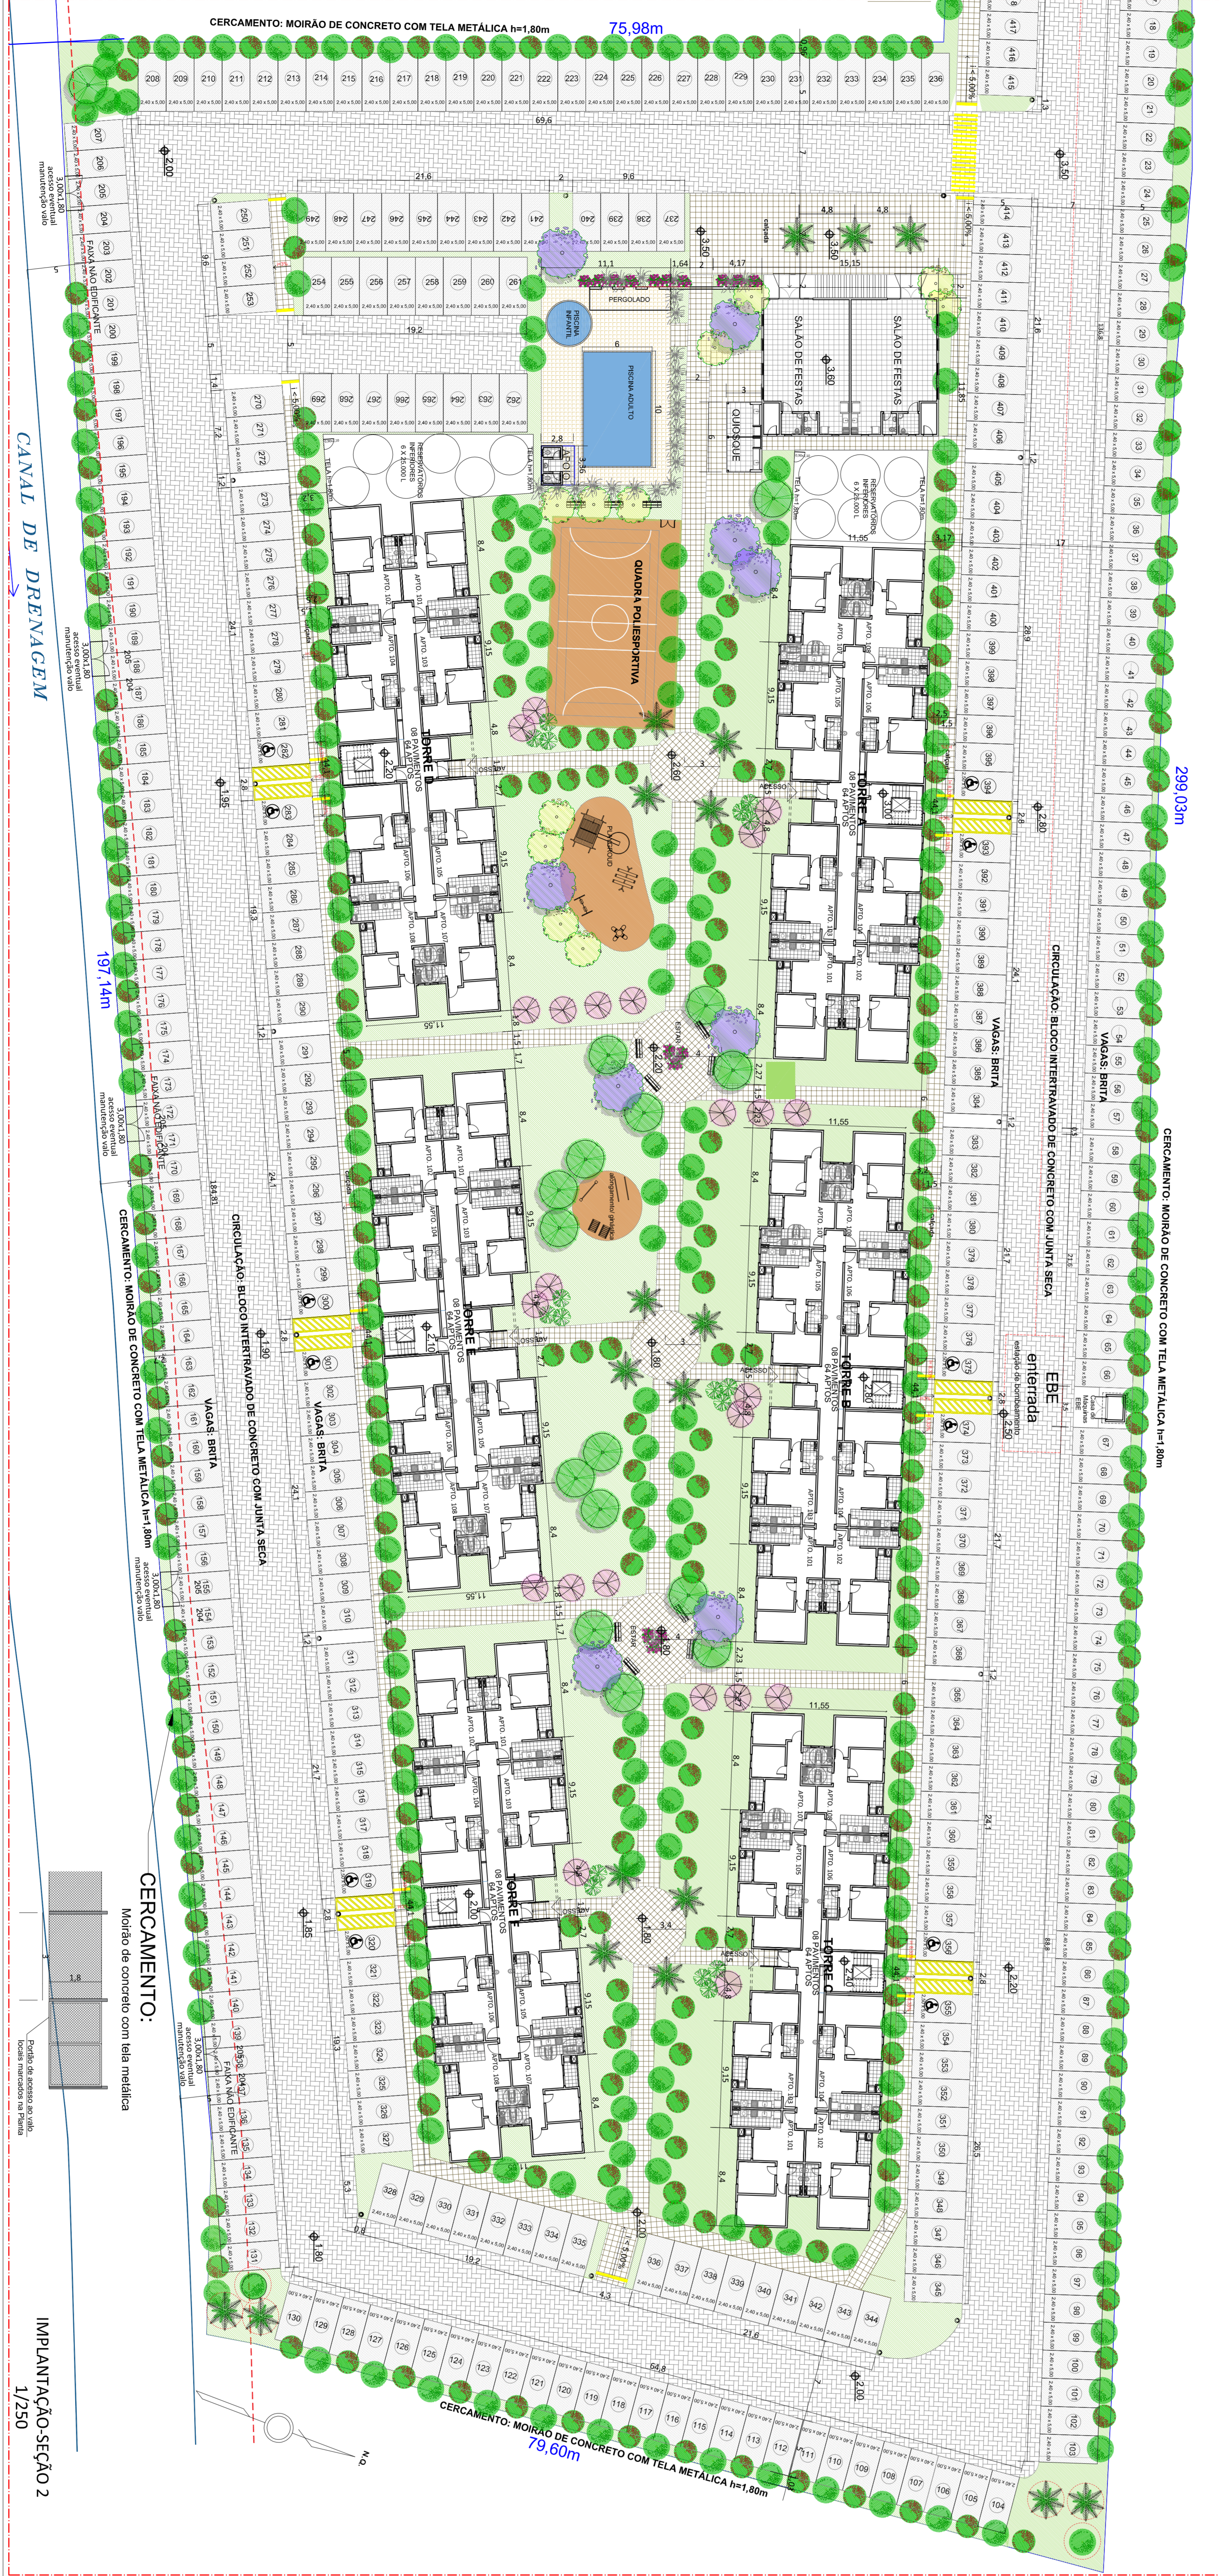



---	---	---


Av. Comendador Ismael Chaves Barcellos - 685, Bairro Santa Rita-Cuilhabas

IMPLANTAÇÃO

IMP. 01